
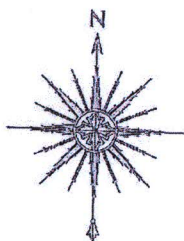


Allegato alla convenzione con l'Associazione
Ecomuseo delle attività industriali
di Perosa Argentina e Valli Chisone
e Germanasca per la concessione
in uso di locali comunali

PIANTA PIANO TERRENO

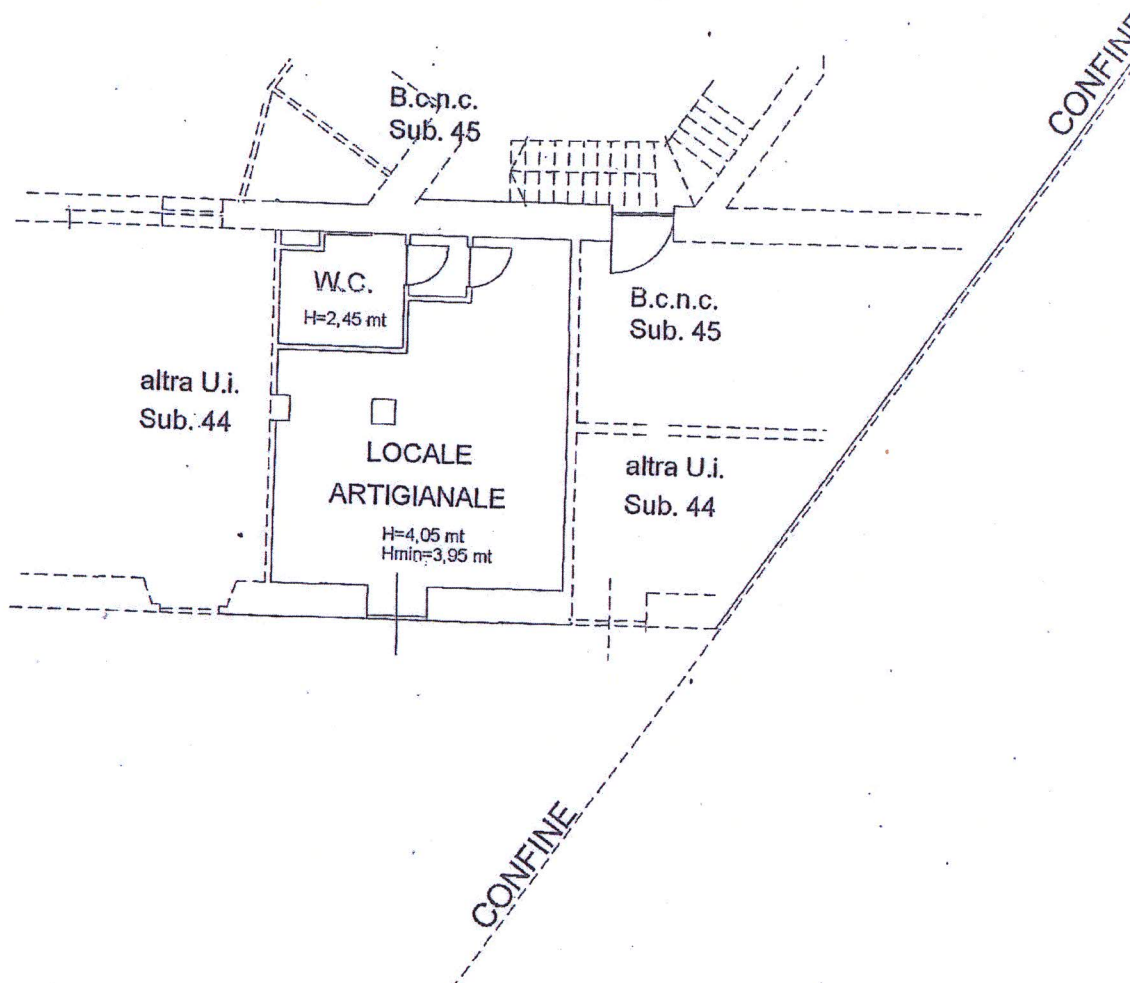

Agenzia del Territorio
CAIASTO FABBRICATI
Ufficio provinciale di
Torino

Scala 1:100

Dichiarazione protocollo n. del
Planimetria di u.i.u. in Comune di Perosa Argentina
Località San Sebastiano civ. 33

Identificativi Catastali:
Sezione: 15
Foglio: 15
Particella: 113
Subalterno: 16

Compilata da:
Santiano Franco
Iscritta all'albo:
Geometri
Prov. Torino
N. 5014