


PLANIMETRIA GENERALE AREA MERCATO

ALEGATO

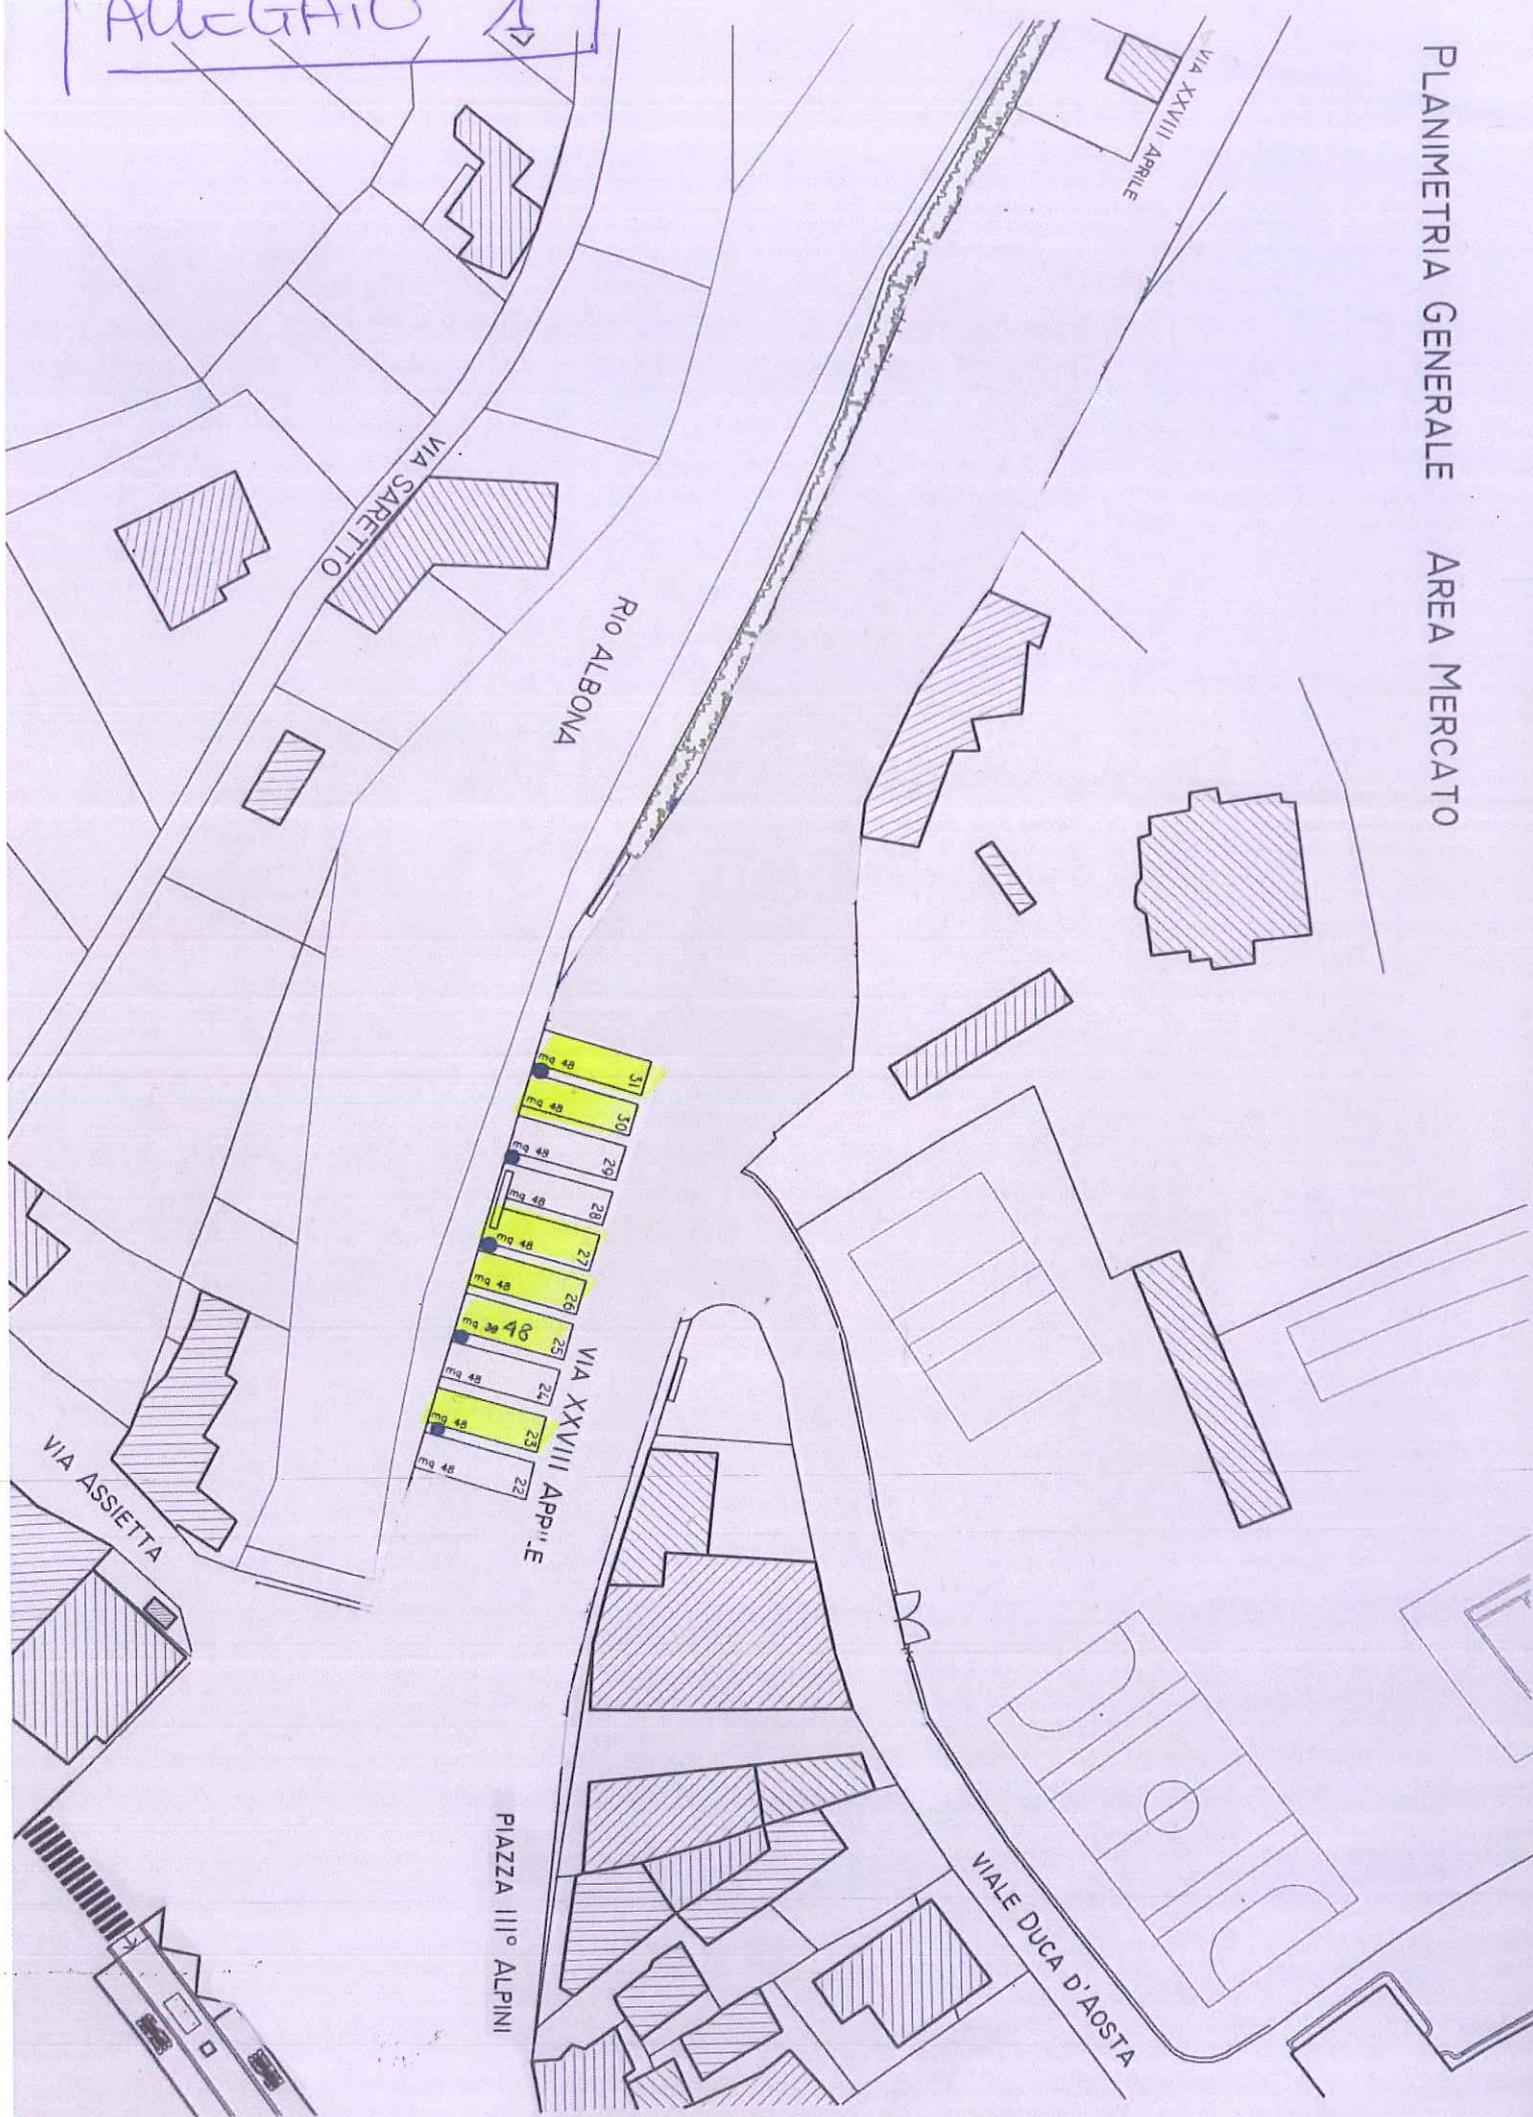

VIA SARETTO

RIO ALBONA

VIA XXVIII APRILE

VIA XXVIII APRILE
mq 48
31
mq 48
30
mq 48
29
mq 48
28
mq 48
27
mq 48
26
mq 48
25
mq 48
24
mq 48
23
mq 48
22

VIA ASSIETTA

PIAZZA III° ALPINI

VIALE DUCA D'AOSTA